



ΕΦΗΜΕΡΙΣ ΤΗΣ ΚΥΒΕΡΝΗΣΕΩΣ

ΤΗΣ ΕΛΛΗΝΙΚΗΣ ΔΗΜΟΚΡΑΤΙΑΣ

ΤΕΥΧΟΣ ΤΕΤΑΡΤΟ **Αρ. Φύλλου 539**

4 Ιουνίου 2003

ΠΕΡΙΕΧΟΜΕΝΑ

ΑΠΟΦΑΣΕΙΣ

ΑΠΟΦΑΣΕΙΣ

Αριθ. 1170 (1)

Επικύρωση καθορισμού οριογραμμών τμήματος ρέματος Αγ. Μαρίνα στη θέση «Πέτρα Μύλου» (Ν3-Ν4) του Δήμου Αγ. Θεοδώρων.

Ο ΓΕΝΙΚΟΣ ΓΡΑΜΜΑΤΕΑΣ ΠΕΡΙΦΕΡΕΙΑΣ ΠΕΛΟΠΟΝΝΗΣΟΥ

Έχοντας υπόψη τις ακόλουθες διατάξεις, και λοιπά έγγραφα:


1. Το Ν. 2853/16.7.1922 «περί υδραυλικών εν γένει έργων και αστυνομεύσεως των Δημοσίων Υδάτων».
2. Το άρθρο 6 της 3046/304/3.2.89 απόφασης του Υπουργού ΠΕ.ΧΩ.ΔΕ. «Έγκριση Κτιριοδομικού Κανονισμού».
3. Το άρθρο 5 του Ν. 3010/25.4.2002 (Α΄ 91).
4. Την Μελέτη Οριοθέτησης που συντάχθηκε από το «Γραφείο Μελετών Υδραυλικών Έργων: Λάμπρος Ασημίνας.», ελέγχθηκε από τη Δ/νση Εγγείων Βελτιώσεων Ν.Α. Κορινθίας και θεωρήθηκε από την Δ/νση Τεχνικών Υπηρεσιών Ν.Α. Κορινθίας, και περιλαμβάνει Τοπογραφικό και Υψομετρικό Διάγραμμα Πρότασης Οριοθέτησης κλίμακας 1:500 με Αρ. Σχ. 4.21 το οποίο φέρει πίνακα συντεταγμένων των κορυφών των οριογραμμών και συνοδεύει αναπόσπαστα την παρούσα.
5. Το 1340/2.4.2003 έγγραφο καθορισμού οριογραμμών Ρέματος της Δ/νσης Τεχνικών Υπηρεσιών της Ν.Α. Κορινθίας, αποφασίζει:


Την επικύρωση των οριστικών οριογραμμών του τμήματος του ρέματος Αγ. Μαρίνας στη θέση «Πέτρα Μύλου» (Ν3 -Ν4) στο Ν. Κορινθίας, κατ' εφαρμογή των διατάξεων του Ν.3010/2002, και τον καθορισμό των συντεταγμένων των οριογραμμών του όπως αυτές αναγράφονται στο Τοπογραφικό & Υψομετρικό Διάγραμμα Πρότασης Οριοθέτησης (Αρ. Σχεδίου 4.21) κλίμακας 1:500, που συνέταξε το «Γραφείο Μελετών Υδραυλικών Έργων: Λάμπρος Ασημίνας.», και το οποίο συνοδεύει αναπόσπαστα την παρούσα απόφαση.

Η απόφαση αυτή μαζί με το συνημμένο Τοπογραφικό και Υψομετρικό Διάγραμμα Πρότασης Οριοθέτησης (Αρ. Σχεδίου 4.21) κλίμακας 1:500, να δημοσιευθούν στην Εφημερίδα της Κυβερνήσεως.

Τρίπολη, 12 Μαΐου 2003

Ο Γενικός Γραμματέας Περιφέρειας
ΑΝΤΩΝΗΣ ΜΑΤΣΙΓΚΟΣ

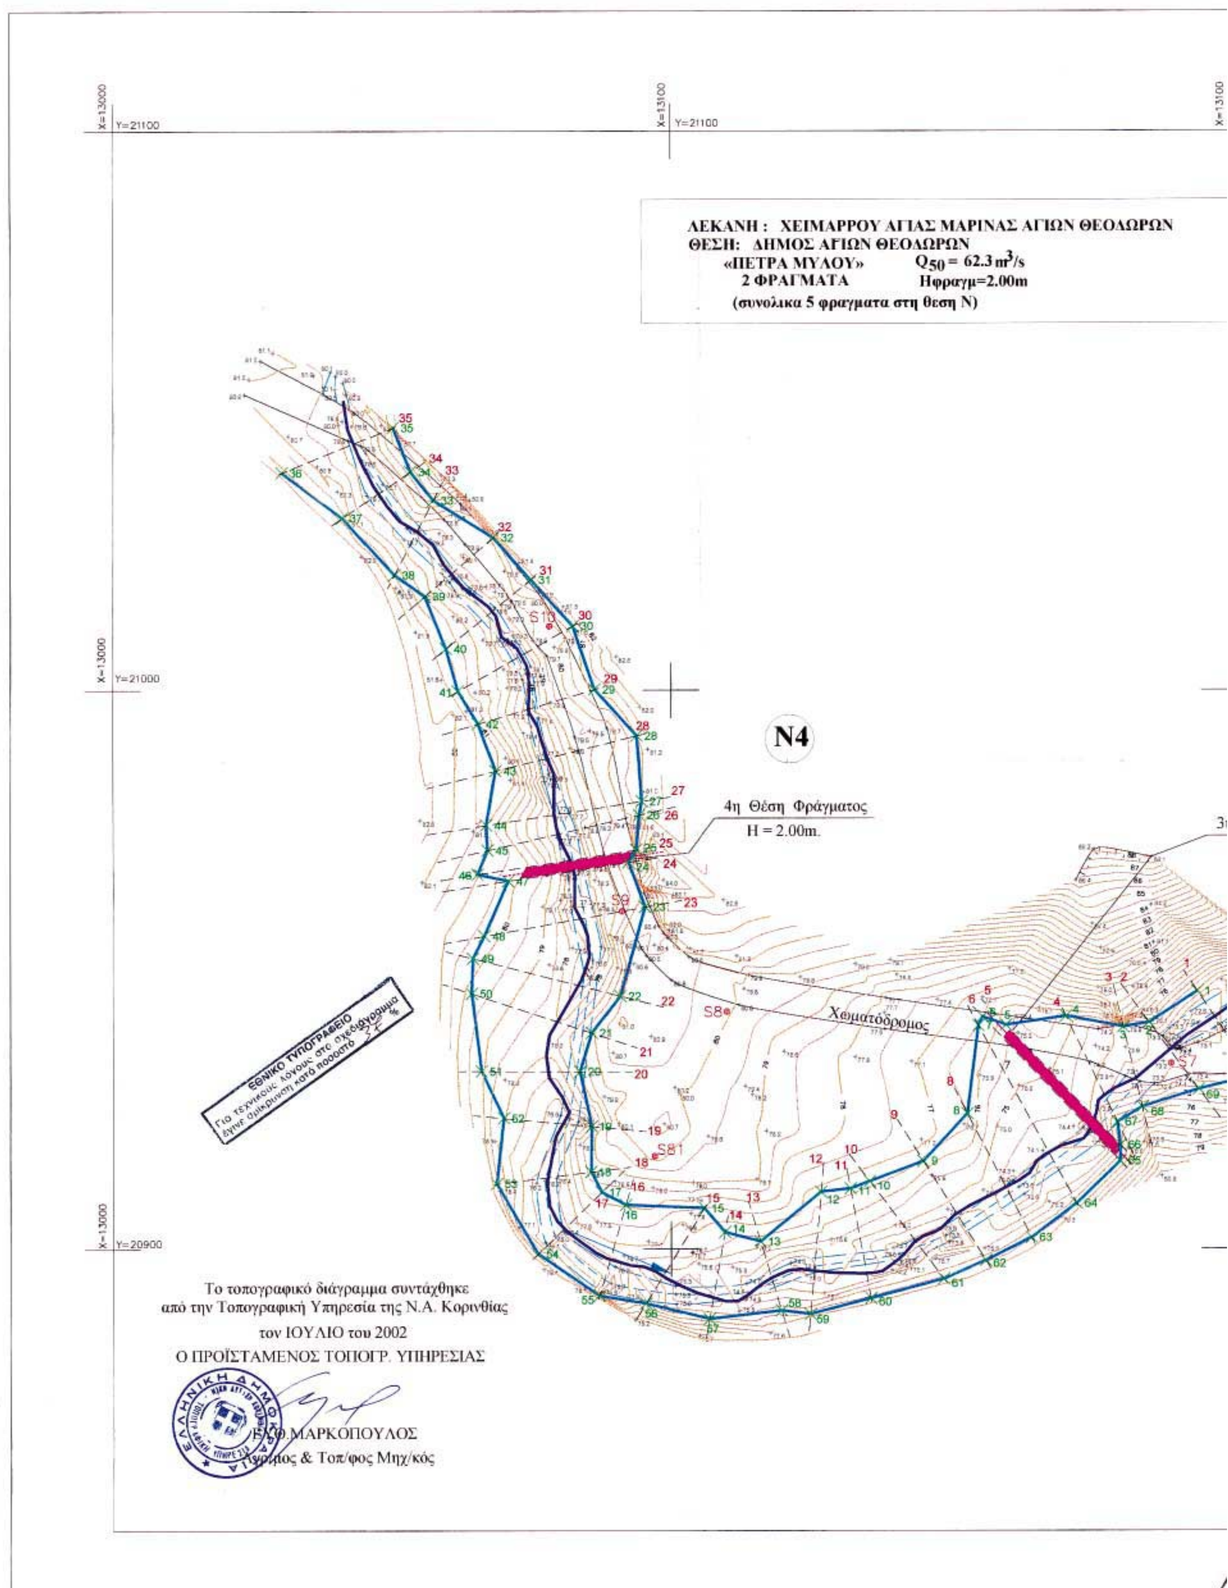

ΛΕΚΑΝΗ : ΧΕΙΜΑΡΡΟΥ ΑΓΙΑΣ ΜΑΡΙΝΑΣ ΑΓΙΩΝ ΘΕΟΔΩΡΩΝ
ΘΕΣΗ: ΔΗΜΟΣ ΑΓΙΩΝ ΘΕΟΔΩΡΩΝ
«ΠΕΤΡΑ ΜΥΛΟΥ» Q50 = 62.3 m3/s
2 ΦΡΑΓΜΑΤΑ Ηφραγμ=2.00m
(συνολικα 5 φραγματα στη θεση Ν)
N4
4η Θέση Φράγματος
H = 2.00m.
Χωματόδρομος
ΕΘΝΙΚΟ ΤΥΠΟΓΡΑΦΕΙΟ
Για τεχνικούς λόγους στο σχεδιάγραμμα έχει γίνει σμίκρυνση κατά ποσοστό
Το τοπογραφικό διάγραμμα συντάχθηκε
από την Τοπογραφική Υπηρεσία της Ν.Α. Κορινθίας
τον ΙΟΥΛΙΟ του 2002
Ο ΠΡΟΪΣΤΑΜΕΝΟΣ ΤΟΠΟΓΡ. ΥΠΗΡΕΣΙΑΣ
Ε.Θ. ΜΑΡΚΟΠΟΥΛΟΣ
Αγρ/μος & Τοπ/φος Μηχ/κός

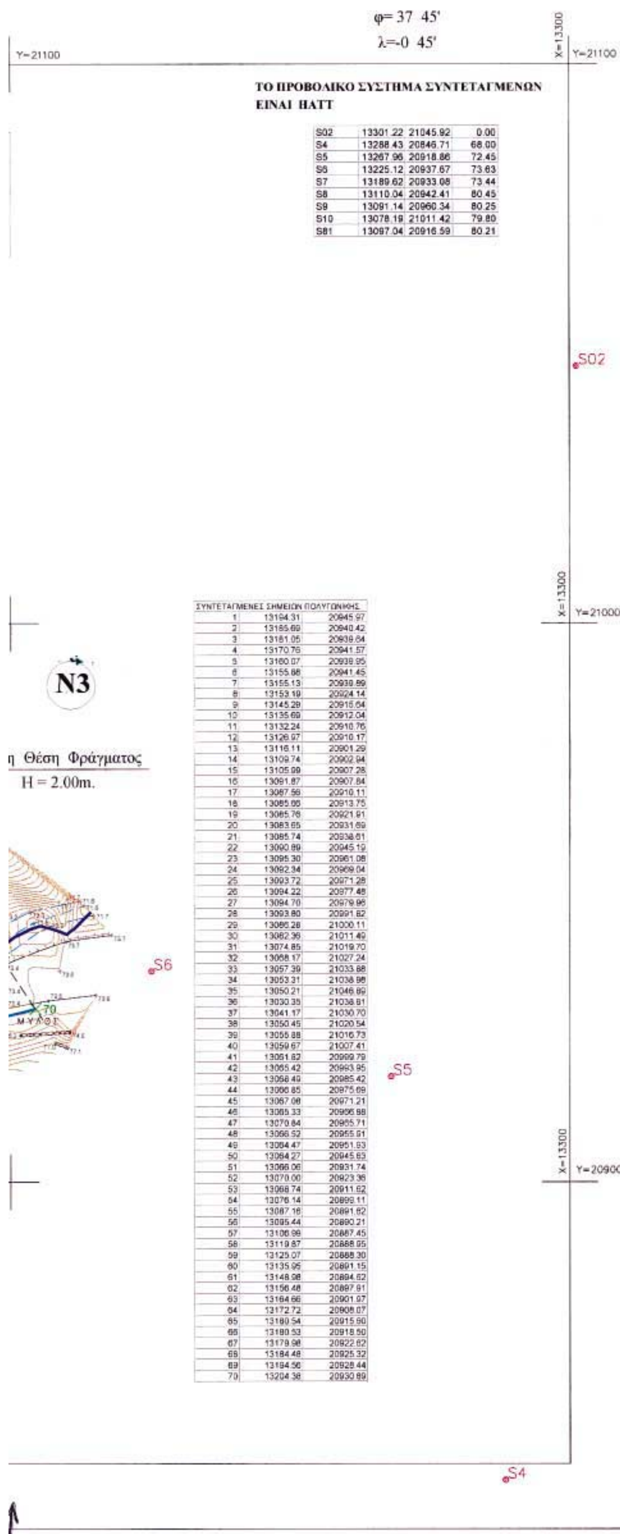

ΤΟ ΠΡΟΒΟΛΙΚΟ ΣΥΣΤΗΜΑ ΣΥΝΤΕΤΑΓΜΕΝΩΝ ΕΙΝΑΙ ΗΑΤΤ

S02	13301.22	21045.92	0.00
S4	13288.43	20846.71	68.00
S5	13267.96	20918.86	72.45
S6	13225.12	20937.67	73.63
S7	13189.62	20933.08	73.44
S8	13110.04	20942.41	80.45
S9	13091.14	20960.34	80.25
S10	13078.19	21011.42	79.80
S81	13097.04	20916.59	80.21

ΣΥΝΤΕΤΑΓΜΕΝΕΣ ΣΗΜΕΙΩΝ ΠΟΛΥΓΩΝΙΚΗΣ		
1	13194.31	20945.97
2	13165.69	20940.42
3	13161.05	20939.64
4	13170.76	20941.57
5	13160.07	20939.95
6	13155.88	20941.45
7	13155.13	20939.89
8	13153.19	20924.14
9	13145.29	20915.64
10	13135.69	20912.04
11	13132.24	20910.76
12	13126.97	20910.17
13	13116.11	20901.29
14	13109.74	20902.94
15	13105.99	20907.28
16	13091.87	20907.84
17	13087.58	20910.11
18	13085.66	20913.75
19	13085.76	20921.91
20	13083.65	20931.69
21	13085.74	20938.61
22	13090.89	20945.19
23	13095.30	20961.08
24	13092.34	20969.04
25	13093.72	20971.28
26	13094.22	20977.48
27	13094.70	20979.96
28	13093.80	20991.82
29	13086.28	21000.11
30	13082.36	21011.49
31	13074.85	21019.70
32	13068.17	21027.24
33	13057.39	21033.88
34	13053.31	21038.98
35	13050.21	21046.89
36	13030.35	21038.81
37	13041.17	21030.70
38	13050.45	21020.54
39	13055.88	21016.73
40	13059.67	21007.41
41	13061.82	20999.79
42	13065.42	20993.95
43	13068.49	20985.42
44	13066.85	20975.69
45	13067.08	20971.21
46	13065.33	20966.98
47	13070.84	20965.71
48	13066.52	20955.61
49	13064.47	20951.63
50	13064.27	20945.63
51	13066.06	20931.74
52	13070.00	20923.36
53	13068.74	20911.62
54	13076.14	20899.11
55	13087.16	20891.62
56	13095.44	20890.21
57	13106.99	20887.45
58	13119.87	20888.95
59	13125.07	20888.30
60	13135.95	20891.15
61	13148.98	20894.62
62	13156.48	20897.91
63	13164.66	20901.97
64	13172.72	20908.07
65	13180.54	20915.90
66	13180.53	20918.50
67	13179.98	20922.62
68	13184.48	20925.32
69	13194.56	20928.44
70	13204.38	20930.89

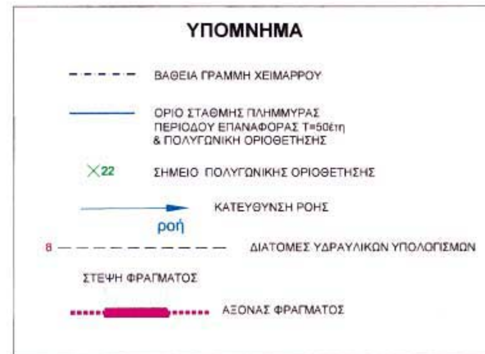

ΕΡΓΟΔΟΤΗΣ: ΕΛΛΗΝΙΚΗ ΔΗΜΟΚΡΑΤΙΑ
ΠΕΡΙΦΕΡΕΙΑ ΠΕΛΟΠΟΝΝΗΣΟΥ
ΝΟΜΑΡΧΙΑΚΗ ΑΥΤΟΔ/ΣΗ ΚΟΡΙΝΘΙΑΣ
ΔΙΕΥΘ/ΣΗ ΕΓΓΕΙΩΝ ΒΕΛΤΙΩΣΕΩΝ

ΔΙΕΥΘ/ΣΑ ΥΠΗΡΕΣΙΑ: ΤΜΗΜΑ ΜΕΛΕΤΩΝ-ΚΑΤΑΣΚΕΥΩΝ & ΜΗΧΑΝ/ΓΙΑΣ

ΜΕΛΕΤΗ: ΥΔΡΟΛΟΓΙΚΗ ΚΑΙ ΥΔΡΑΥΛΙΚΗ ΜΕΛΕΤΗ ΜΙΚΡΩΝ ΦΡΑΓΜΑΤΩΝ ΑΝΑΣΧΕΣΗΣ ΚΑΙ ΕΜΠΛΟΥΤΙΣΜΟΥ ΝΟΜΟΥ ΚΟΡΙΝΘΙΑΣ

Το παρόν συνοδεύει τη αριθ. 1190/12-5-03 απόφαση Γ. Γραμ. Περιφέρειας Πελ/σου
Ο Γ.Γ.Π.Π.
Αντώνιος Μαντζίκος

ΤΙΤΛΟΣ ΣΧΕΔΙΟΥ: ΟΡΙΖΟΝΤΙΟΓΡΑΦΙΑ
ΚΑΘΟΡΙΣΜΟΥ ΟΡΙΟΓΡΑΜΜΩΝ ΧΕΙΜΑΡΡΟΥ
ΠΕΡΙΟΧΗΣ ΦΡΑΓΜΑΤΩΝ ΘΕΣΗΣ Ν (Ν3 - Ν4)
ΔΗΜΟΣ ΑΓΙΩΝ ΘΕΟΔΩΡΩΝ

ΚΛΙΜΑΚΕΣ: 1: 500

ΑΡΙΘΜΟΣ ΣΧΕΔΙΟΥ: 4.21

		Ημερομηνία	Όνομα	Υπογραφή
Ο ΣΥΝΤΑΞΑΣ		16-09-2002	Λάμπρος Ασημίνας πολιτικός μηχανικός	
ΕΛΕΓΧΘΗΚΕ (Δ/ΝΣΗ Ε. Β. Ν.Α. ΚΟΡΙΝΘΙΑΣ))	Οι επιβλέποντες μηχανικοί		Άννα Παπαδοπούλου πολιτικός μηχανικός	
			Κώστας Δημόπουλος πτυχ. πολιτικός μηχ/κός Τ.Ε.	
	Ο τμηματάρχης τμημ. Μ.Κ.Μ.		Ανδρέας Δασούσης πτυχ. ηλεκτρ. μηχ/κός Τ.Ε.	
ΘΕΩΡΗΘΗΚΕ	Ο μηχανικός Δ.Τ.Υ. Ν.Α. ΚΟΡΙΝΘΙΑΣ		ΙΩΑΝ. ΜΑΝΤΑΣ αγρον. τοπογράφος μηχ/κός	
ΑΚΡΙΒΕΣ ΑΝΤΙΓΡΑΦΟ	Ο Δ/ΝΤΗΣ Τ.Υ. Ν.Α. ΚΟΡΙΝΘΙΑΣ		ΚΩΝ. ΠΑΝΔΗΣ	

ΑΝΑΔΟΧΟΣ: ΓΡΑΦΕΙΟ ΜΕΛΕΤΩΝ ΥΔΡΑΥΛΙΚΩΝ ΕΡΓΩΝ
ΛΑΜΠΡΟΣ Ε. ΑΣΗΜΙΝΑΣ πολιτικός μηχανικός
ΕΘΝΙΚΗΣ ΑΝΤΙΣΤΑΣΗΣ 28 20.100 ΚΟΡΙΝΘΟΣ
ΤΗΛ.: 07410 - 25385 FAX: 07410 - 75874

ΚΟΡΙΝΘΟΣ • ΣΕΠΤΕΜΒΡΙΟΣ 2002

Αριθ. 1162 (2)

Επικύρωση καθορισμού οριογραμμών τμήματος ρέματος Ράχιανι στο Δ.Δ. Βελληνιάτικα του Δήμου Άσσου - Λεχαίου.

Ο ΓΕΝΙΚΟΣ ΓΡΑΜΜΑΤΕΑΣ ΠΕΡΙΦΕΡΕΙΑΣ ΠΕΛΟΠΟΝΝΗΣΟΥ

Έχοντας υπόψη τις ακόλουθες διατάξεις, και λοιπά έγγραφα:

1. Το Ν. 2853/16.7.1922 «περί υδραυλικών εν γένει έργων και αστυνομεύσεως των Δημοσίων Υδάτων».

2. Το άρθρο 6 της 3046/304/3.2.89 απόφασης του Υπουργού ΠΕ.ΧΩ.ΔΕ. «Έγκριση Κτιριοδομικού Κανονισμού».

3. Το άρθρο 5 του Ν. 3010/25.4.2002 (Α΄ 91).

4. Την Μελέτη Οριοθέτησης που συντάχθηκε από το «Γραφείο Μελετών Υδραυλικών Έργων: . Λάμπρος Ασημίνας.», ελέγχθηκε από την Δ/νση Εγγείων Βελτιώσεων Ν.Α. Κορινθίας και θεωρήθηκε από τη Δ/νση Τεχνικών Υπηρεσιών Ν.Α. Κορινθίας, και περιλαμβάνει Τοπογραφικό και Υψομετρικό Διάγραμμα Πρότασης Οριοθέτησης κλίμακας 1:500 με Αρ. Σχ. 4.8 το οποίο φέρει πίνακα συντεταγμένων των κορυφών των οριογραμμών και συνοδεύει αναπόσπαστα την παρούσα.


5. Το 1332 /2.4.2003 έγγραφο καθορισμού οριογραμμών Ρέματος της Δ/νσης Τεχνικών Υπηρεσιών της Ν.Α. Κορινθίας, αποφασίζει:

Την επικύρωση των οριστικών οριογραμμών του τμήματος του ρέματος Ράχιανι στο Δ.Δ. Βεληνιάτικων του Δήμου ΄Ασσου-Λεχαίου στο Ν. Κορινθίας, κατ' εφαρμογή των διατάξεων του Ν. 3010/2002, και τον καθορισμό των συντεταγμένων των οριογραμμών του όπως αυτές αναγράφονται στο Τοπογραφικό και Υψομετρικό Διάγραμμα Πρότασης Οριοθέτησης (Αρ. Σχεδίου 4.8) κλίμακας 1:500, που συνέταξε το «Γραφείο Μελετών Υδραυλικών Έργων: Λάμπρος Ασημίνας», και το οποίο συνοδεύει αναπόσπαστα την παρούσα απόφαση.

Η απόφαση αυτή μαζί με το συνημμένο Τοπογραφικό & Υψομετρικό Διάγραμμα Πρότασης Οριοθέτησης (Αρ. Σχεδίου 4.8) κλίμακας 1:500, να δημοσιευθούν στην Εφημερίδα της Κυβερνήσεως.

Τρίπολη, 12 Μαΐου 2003

Ο Γενικός Γραμματέας Περιφέρειας
ΑΝΤΩΝΗΣ ΜΑΤΣΙΓΚΟΣ

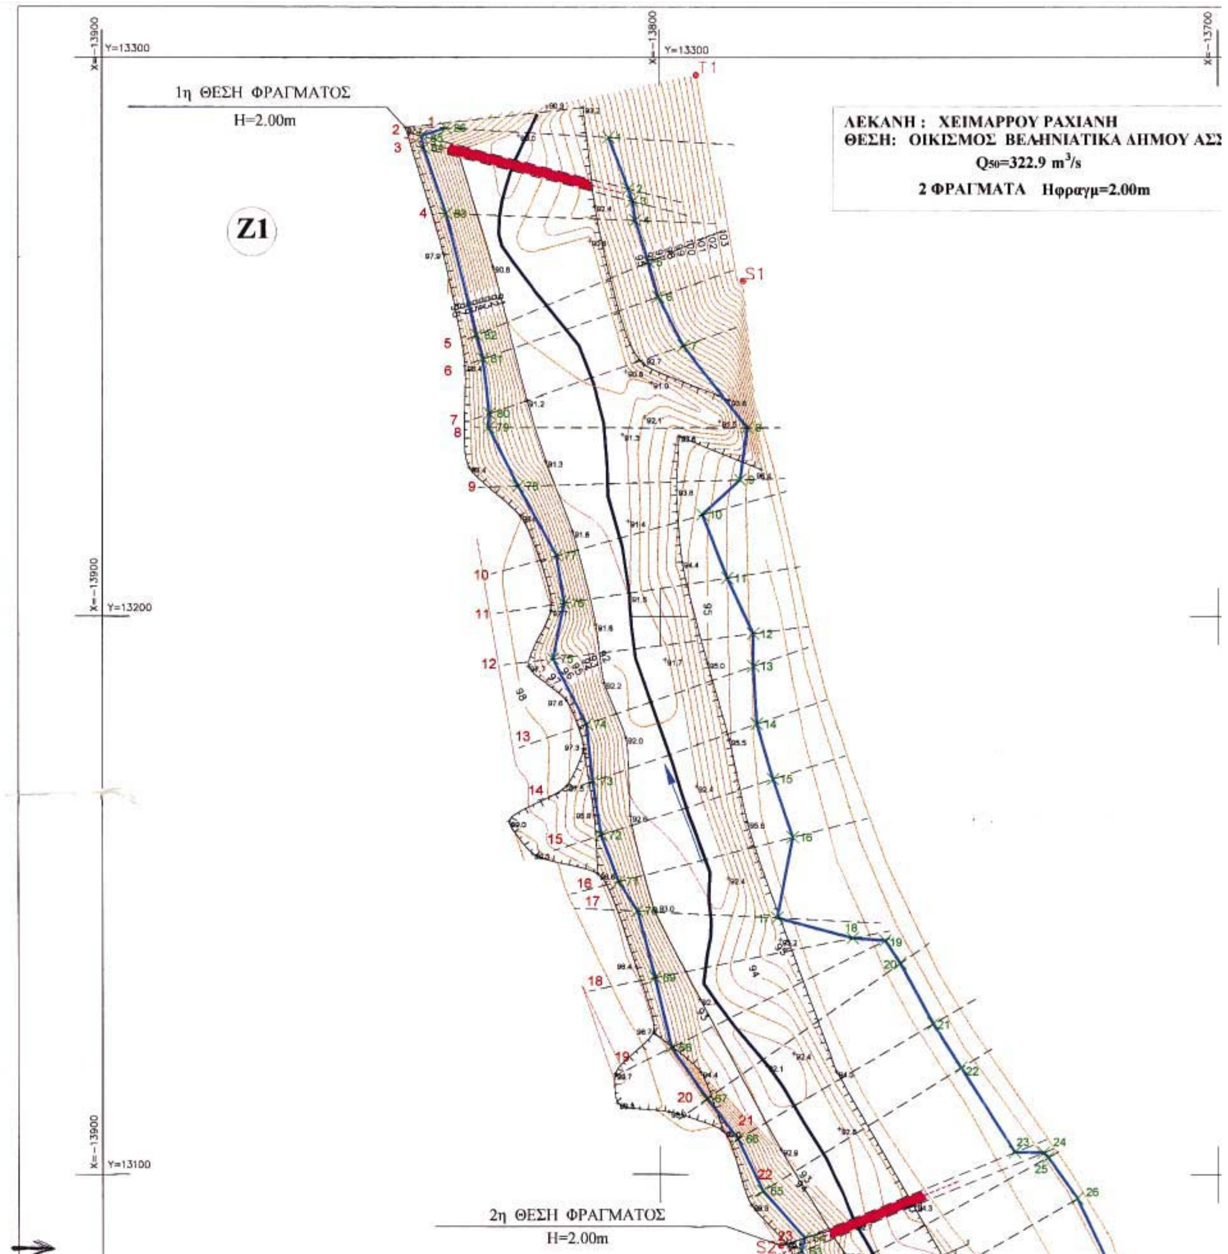

Y=13300
X=-13900
X=-13800
X=-13700
1η ΘΕΣΗ ΦΡΑΓΜΑΤΟΣ
H=2.00m
Z1
ΛΕΚΑΝΗ : ΧΕΙΜΑΡΡΟΥ ΡΑΧΙΑΝΗ
ΘΕΣΗ: ΟΙΚΙΣΜΟΣ ΒΕΛΗΝΙΑΤΙΚΑ ΔΗΜΟΥ ΑΣΣ
Q50=322.9 m3/s
2 ΦΡΑΓΜΑΤΑ Ηφραγμ=2.00m
T1
S1
Y=13200
Y=13100
2η ΘΕΣΗ ΦΡΑΓΜΑΤΟΣ
H=2.00m
S2

Y=13300

φ=37 45'
λ=-0 45'

X=-13600 Y=13400

ΤΟ ΠΡΟΒΟΛΙΚΟ ΣΥΣΤΗΜΑ ΣΥΝΤΕΤΑΓΜΕΝΩΝ ΕΙΝΑΙ HATT

ΌΥ - ΛΕΧΑΙΟΥ

S1	-13785.00	13259.94	104.00
T1	-13793.41	13296.86	103.00
S2	-13778.32	13087.32	99.77
S3	-13693.52	13058.82	108.01
S4	-13756.07	12938.77	99.20

X=-13600 Y=13200

ΥΠΟΜΝΗΜΑ

ΒΑΘΕΙΑ ΓΡΑΜΜΗ ΧΕΙΜΑΡΡΟΥ

ΟΡΙΟ ΣΤΑΘΜΗΣ ΠΛΗΜΜΥΡΑΣ ΠΕΡΙΟΔΟΥ ΕΠΑΝΑΦΟΡΑΣ Τ=50έτη & ΠΟΛΥΓΩΝΙΚΗ ΟΡΙΟΘΕΤΗΣΗΣ

22 ΣΗΜΕΙΟ ΠΟΛΥΓΩΝΙΚΗΣ ΟΡΙΟΘΕΤΗΣΗΣ

ροή ΚΑΤΕΥΘΥΝΣΗ ΡΟΗΣ

8 ΔΙΑΤΟΜΕΣ ΥΔΡΑΥΛΙΚΩΝ ΥΠΟΛΟΓΙΣΜΩΝ

ΣΤΕΨΗ ΦΡΑΓΜΑΤΟΣ


ΑΞΟΝΑΣ ΦΡΑΓΜΑΤΟΣ

ΣΥΝΤΕΤΑΓΜΕΝΕΣ ΣΗΜΕΙΩΝ ΠΟΛΥΓΩΝΙΚΗΣ

1	-13809.16	13285.66
2	-13805.61	13276.44
3	-13804.89	13274.19
4	-13804.38	13270.77
5	-13802.06	13263.30
6	-13800.31	13257.06
7	-13795.85	13248.27
8	-13784.29	13233.76
9	-13785.56	13224.45
10	-13792.35	13218.19
11	-13787.92	13206.89
12	-13783.28	13196.94
13	-13783.24	13191.11
14	-13782.67	13180.75
15	-13779.74	13170.87
16	-13776.19	13160.39
17	-13778.97	13145.89
18	-13765.46	13142.28
19	-13759.67	13141.85
20	-13756.94	13137.78
21	-13751.01	13126.97
22	-13746.04	13119.09
23	-13736.43	13103.98
24	-13731.27	13103.92
25	-13730.47	13103.09
26	-13725.22	13095.73
27	-13717.93	13080.53
28	-13713.30	13064.06
29	-13712.06	13059.41
30	-13709.95	13048.04
31	-13709.56	13046.10
32	-13708.59	13041.37
33	-13705.88	13028.83
34	-13704.74	13018.65
35	-13705.37	13008.62
36	-13702.62	12996.27
37	-13701.26	12984.18
38	-13699.69	12973.55
39	-13701.18	12962.59
40	-13701.79	12951.60

X=-13600 Y=13100

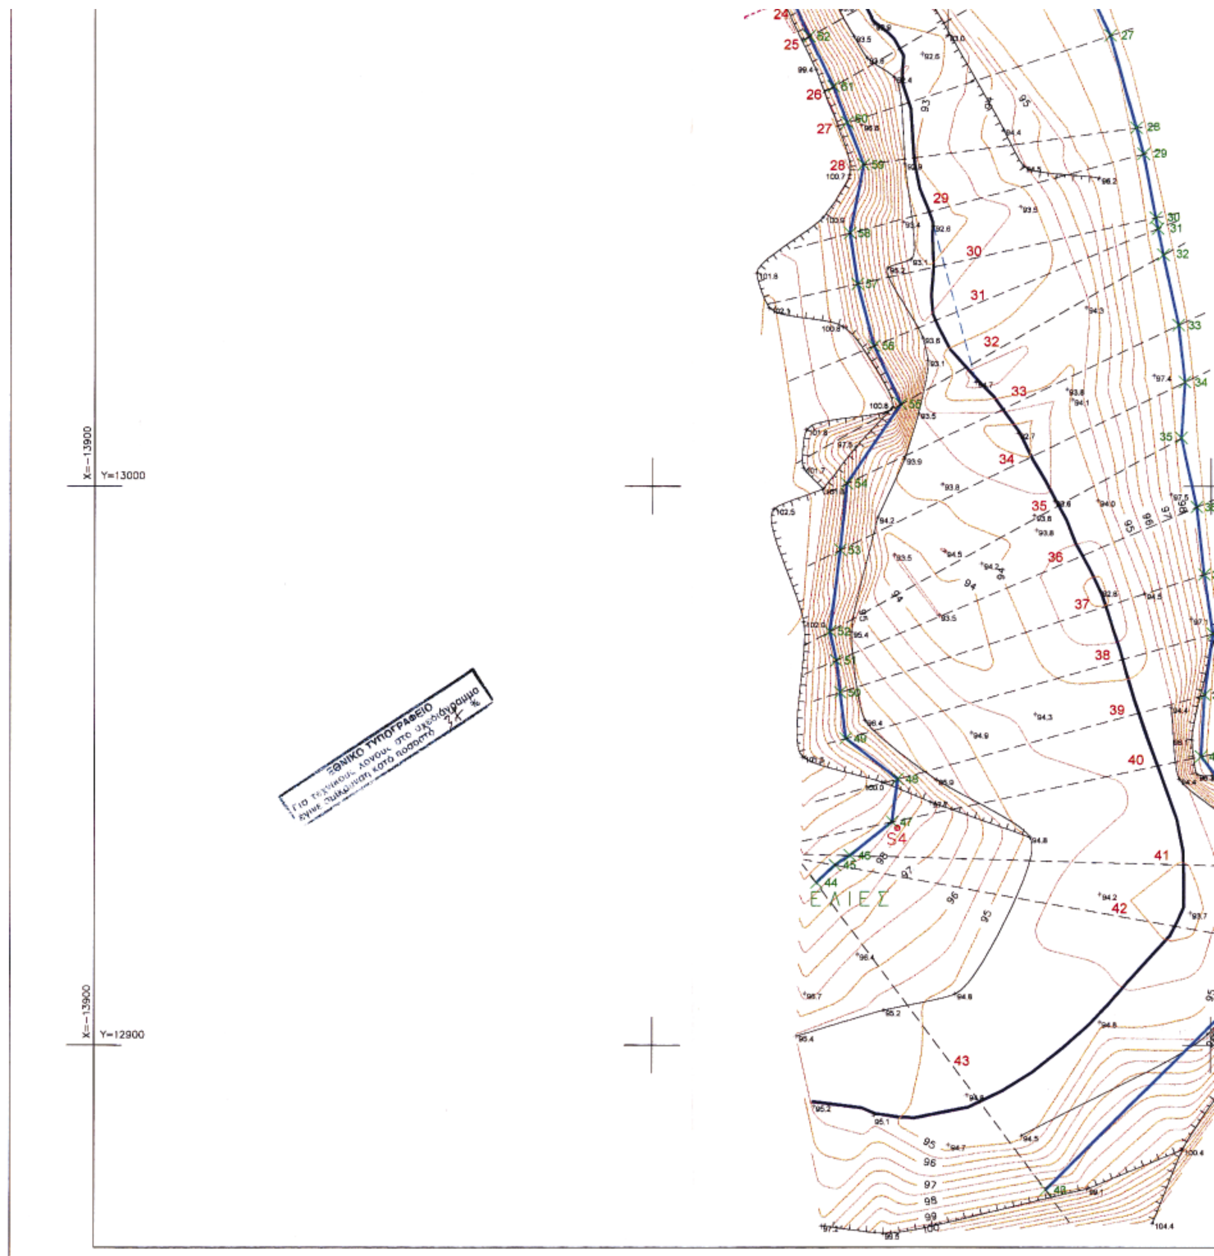


X=-13900
Y=13000
X=-13900
Y=12900
ΕΘΝΙΚΟ ΤΥΠΟΓΡΑΦΕΙΟ
Για τεχνικούς λόγους στο σχεδιάγραμμα
έγινε σμίκρυνση κατά ποσοστό 24 %
ΕΛΙΕΣ
S4

41	-13686.45	12931.71
42	-13685.85	12917.60
43	-13729.43	12874.05
44	-13770.56	12928.95
45	-13767.24	12932.09
46	-13764.57	12933.80
47	-13757.06	12939.80
48	-13756.06	12947.52
49	-13765.37	12954.78
50	-13766.36	12963.02
51	-13767.07	12968.75
52	-13768.20	12973.95
53	-13766.37	12988.55
54	-13765.19	13000.45
55	-13755.52	13014.71
56	-13760.34	13025.15
57	-13763.27	13036.24
58	-13764.63	13045.31
59	-13762.18	13057.54
60	-13765.11	13065.03
61	-13767.56	13071.52
62	-13771.86	13080.44
63	-13774.65	13086.25
64	-13774.03	13088.67
65	-13781.57	13097.03
66	-13786.03	13106.36
67	-13791.59	13113.53
68	-13796.08	13122.87
69	-13800.95	13135.18
70	-13804.12	13147.10
71	-13807.50	13152.38
72	-13810.63	13160.74
73	-13812.14	13170.48

S3

X=-13600 Y=13000



X=-13600 Y=12900

Το τοπογραφικό διάγραμμα συντάχθηκε
από την Τοπογραφική Υπηρεσία της Ν.Α. Κορινθίας
τον ΙΟΥΛΙΟ του 2002
Ο ΠΡΟΪΣΤΑΜΕΝΟΣ ΤΟΠΟΓΡ. ΥΠΗΡΕΣΙΑΣ

ΕΥΘ.ΜΑΡΚΟΠΟΥΛΟΣ
Αγρ/μος & Τοπ/φος Μηχ/κός

ΕΡΓΟΔΟΤΗΣ	ΕΛΛΗΝΙΚΗ ΔΗΜΟΚΡΑΤΙΑ ΠΕΡΙΦΕΡΕΙΑ ΠΕΛΟΠΟΝΝΗΣΟΥ ΝΟΜΑΡΧΙΑΚΗ ΑΥΤΟΔ/ΣΗ ΚΟΡΙΝΘΙΑΣ ΔΙΕΥΘ/ΣΗ ΕΓΓΕΙΩΝ ΒΕΛΤΙΩΣΕΩΝ
ΔΙΕΥΘ/ΣΑ ΥΠΗΡΕΣΙΑ	ΤΜΗΜΑ ΜΕΛΕΤΩΝ-ΚΑΤΑΣΚΕΥΩΝ & ΜΗΧΑΝ/ΓΙΑΣ
ΜΕΛΕΤΗ	ΥΔΡΟΛΟΓΙΚΗ ΚΑΙ ΥΔΡΑΥΛΙΚΗ ΜΕΛΕΤΗ ΜΙΚΡΩΝ ΦΡΑΓΜΑΤΩΝ ΑΝΑΣΧΕΣΗΣ ΚΑΙ ΕΜΠΛΟΥΤΙΣΜΟΥ ΝΟΜΟΥ ΚΟΡΙΝΘΙΑΣ

Το παρόν συνοδεύει την αριθ. 1162/12-5-03 απόφαση Γραμ. Περιφέρειας Πελ/σου
Ο Γ.Γ.Π.Π.

ΤΙΤΛΟΣ ΣΧΕΔΙΟΥ				ΚΛΙΜΑΚΕΣ
ΟΡΙΖΟΝΤΙΟΓΡΑΦΙΑ ΚΑΘΟΡΙΣΜΟΥ ΟΡΙΟΓΡΑΜΜΩΝ ΧΕΙΜΑΡΡΟΥ ΠΕΡΙΟΧΗΣ ΦΡΑΓΜΑΤΩΝ ΘΕΣΗΣ Ζ1 ΟΙΚΙΣΜΟΣ ΒΕΛΗΝΙΑΤΙΚΑ ΔΗΜΟΥ ΑΣΣΟΥ - ΛΕΧΑΙΟΥ				1: 500 ΑΡΙΘΜΟΣ ΣΧΕΔΙΟΥ **4.8**
		Ημερομηνία	Ονομα	Υπογραφή
Ο ΣΥΝΤΑΞΑΣ		16-09-2002	Λάμπρος Ασημίνας πολιτικός μηχανικός	
ΕΛΕΓΧΘΗΚΕ (Δ/ΝΣΗ Ε. Β. Ν.Α. ΚΟΡΙΝΘΙΑΣ)	Οι επιβλέποντες μηχανικοί		Άννα Παπαδοπούλου πολιτικός μηχανικός	
			Κώστας Δημόπουλος πτυχ. πολιτικός μηχ/κός Τ.Ε.	
	Ο τμηματάρχης τμημ. Μ.Κ.Μ.		Ανδρέας Δάβουσης πτυχ. ηλεκτρ. μηχ/κός Τ.Ε.	
ΘΕΩΡΗΘΗΚΕ	Ο μηχανικός Δ.Τ.Υ. Ν.Α. ΚΟΡΙΝΘΙΑΣ	1/4/2003	ΙΩΑΝ. ΜΑΝΤΑΣ αγρον. τοπογράφος μηχ/κός	
ΑΚΡΙΒΕΣ ΑΝΤΙΓΡΑΦΟ	Ο Δ/ΝΤΗΣ Τ.Υ. Ν.Α. ΚΟΡΙΝΘΙΑΣ		ΚΩΝ. ΠΑΝΑΣ	
ΑΝΑΔΟΧΟΣ	ΓΡΑΦΕΙΟ ΜΕΛΕΤΩΝ ΥΔΡΑΥΛΙΚΩΝ ΕΡΓΩΝ ΛΑΜΠΡΟΣ Ε. ΑΣΗΜΙΝΑΣ πολιτικός μηχανικός ΕΘΝΙΚΗΣ ΑΝΤΙΣΤΑΣΗΣ 28 20.100 ΚΟΡΙΝΘΟΣ ΤΗΛ.: 07410 - 25365 FAX: 07410 - 75874			
ΚΟΡΙΝΘΟΣ • ΣΕΠΤΕΜΒΡΙΟΣ 2002				